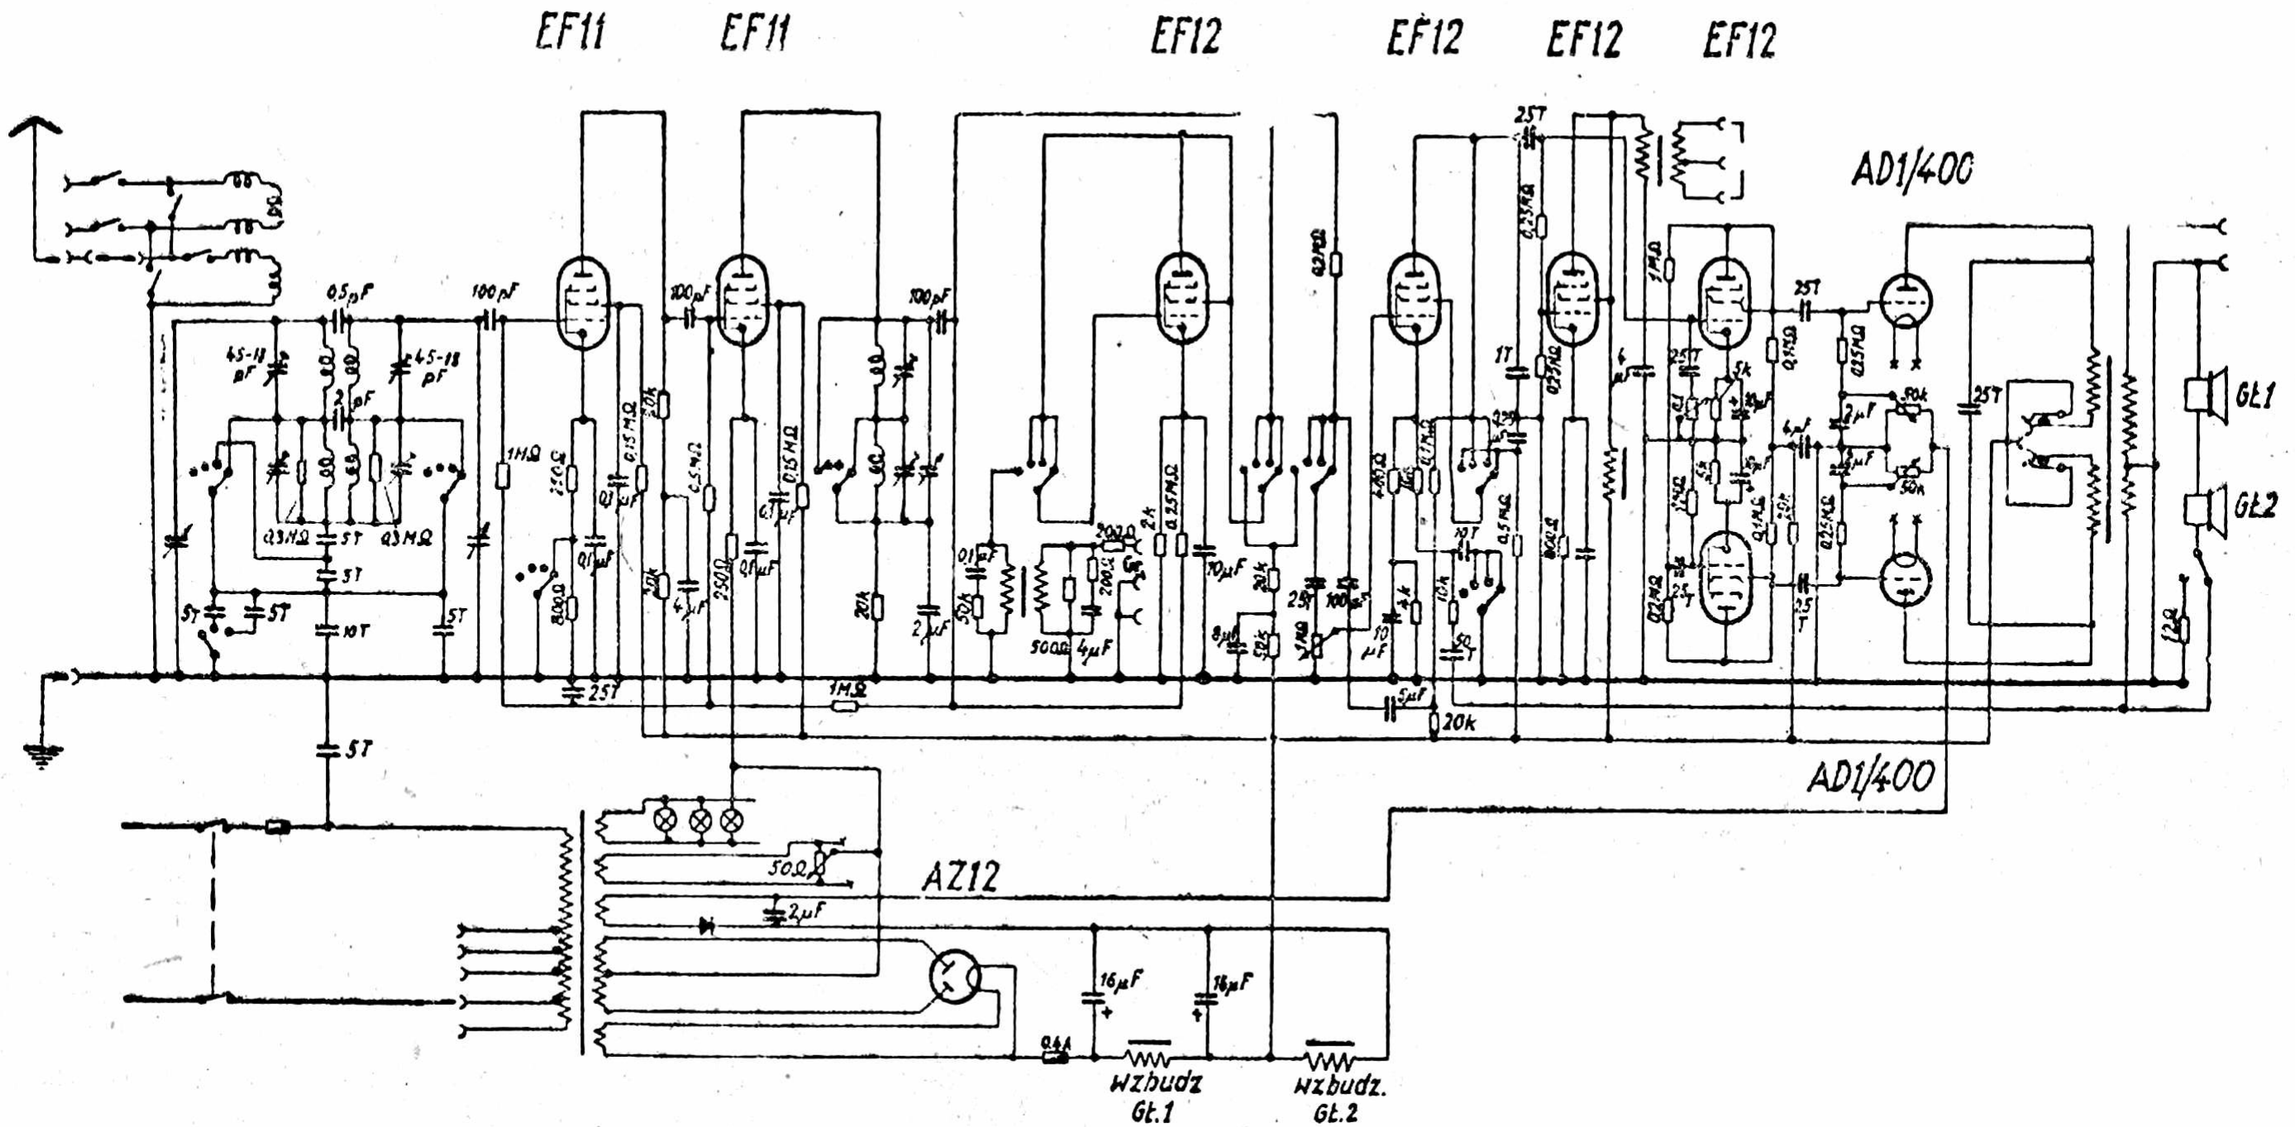
EF11
EF11
EF12
EF12
EF12
EF12
AD1/400
AD1/400
GŁ1
GŁ2
AZ12
Wzbudz Gł.1
Wzbudz. Gł.2